


Département du NORD  
Commune de SAINTE-MARIE-CAPPEL  
Hofland Drève

# ESQUISSE PARCELLAIRE DE DIVISION HYPOTHESE 1

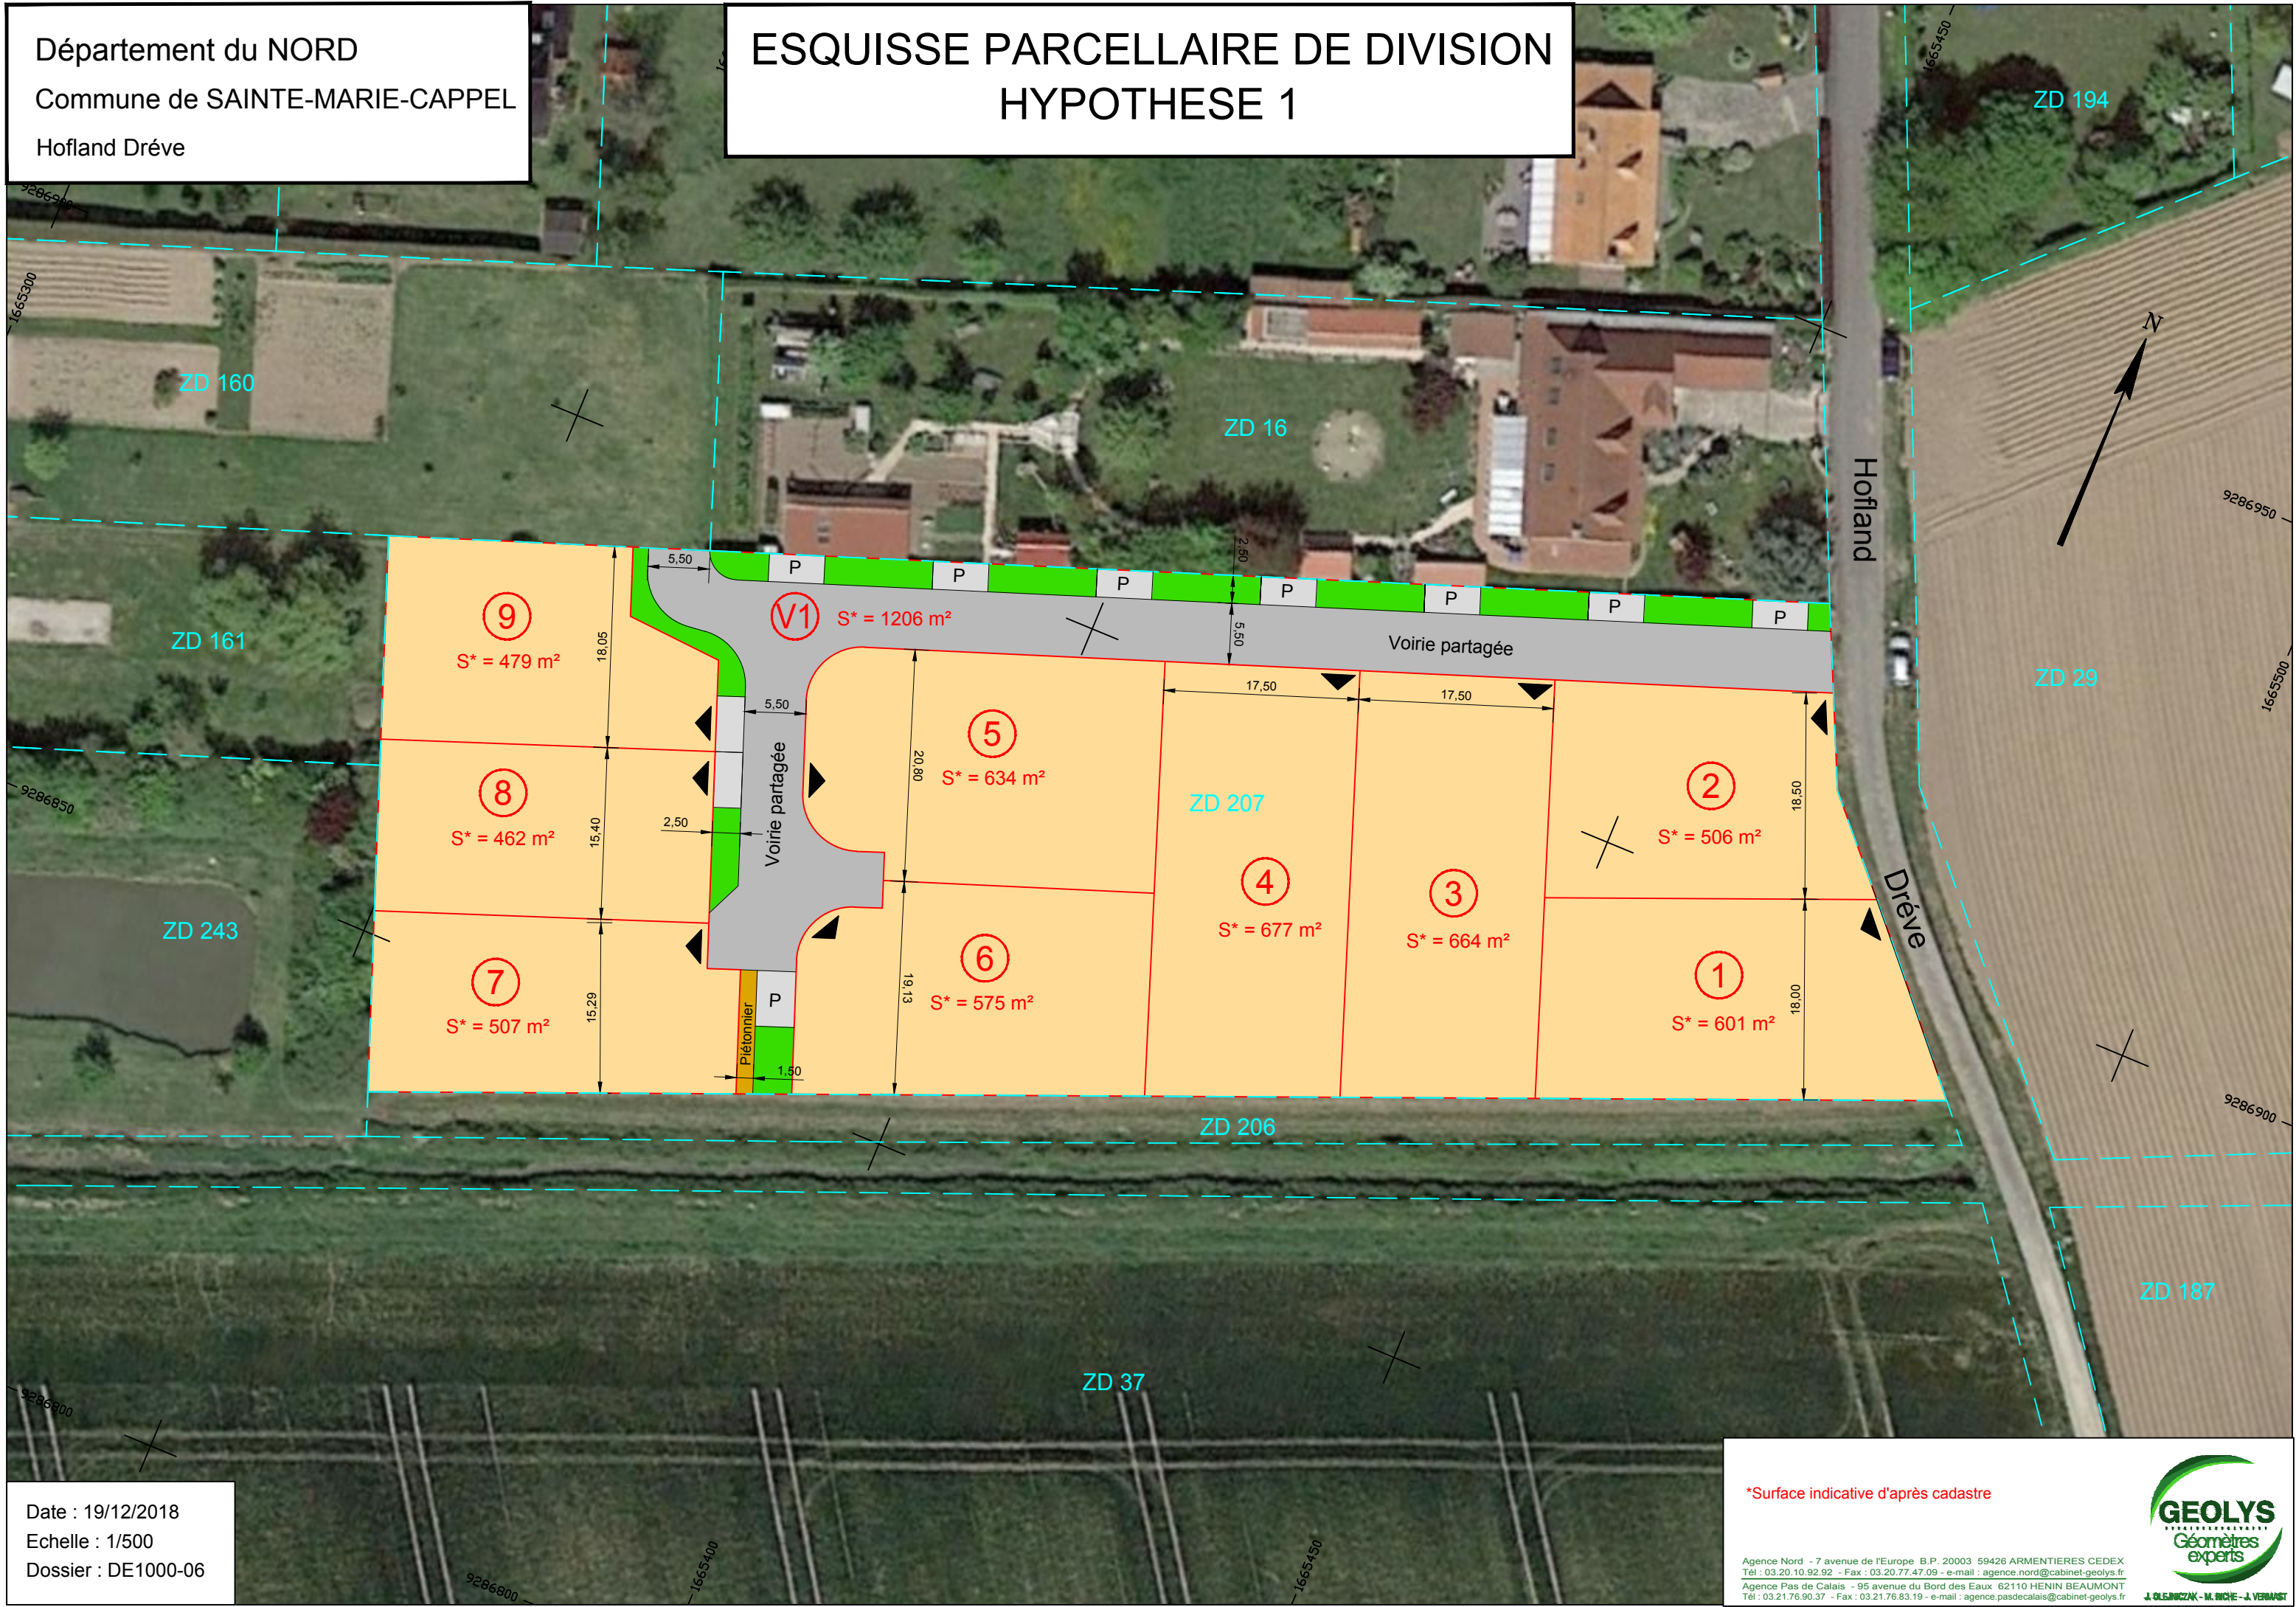

Date : 19/12/2018  
Echelle : 1/500  
Dossier : DE1000-06